


DIREITOS DESTES PROJETO RESERVADOS

XII SRHN

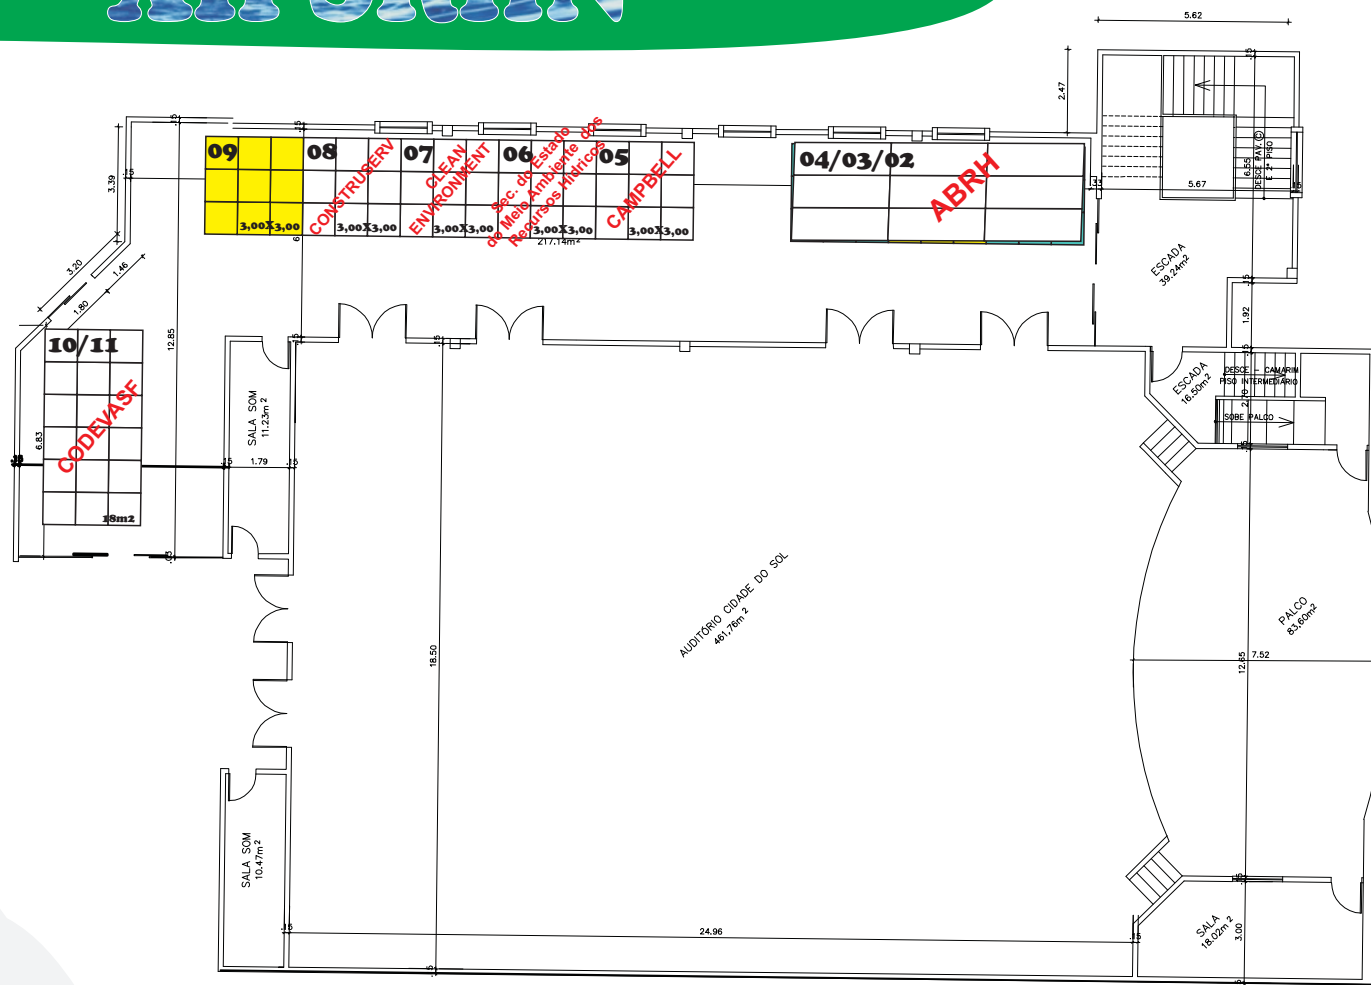


Alberto A C de Queiroga
 Celular: (083) 9974-5279 – 9187-0027 – 8759-4754
 E-mail: comercial3@brstands.com.br
 E-mail: albertoqueiroga@yahoo.com.br

Recife/PE - Rua Odorico Mendes, 573
 Campo Grande - CEP 52031-080
 (81) 3427-4960


MONTADORA:	PROJETO: ACQUA CONSULTORIA	DENOMINAÇÃO: PLANTA BAIXA GERAL	Nº DE PRANCHA: 01
CLIENTE:	ÁREA CONSTRUÍDA: 99m²	EVENTO: XII SRHN	
ACQUA CONSULTORIA	PROPRIETÁRIO: ACQUA CONSULTORIA	DATA E LOCAL: 04 a 07 de Novembro de 2014 - Hotel Pirâmide - Natal/RN	
	APROVAÇÃO: SRA. ROSI CORREIA	DESENHO: ALBERTO A C DE QUEIROGA DATA: MARÇO / 2014	

XII SRHN

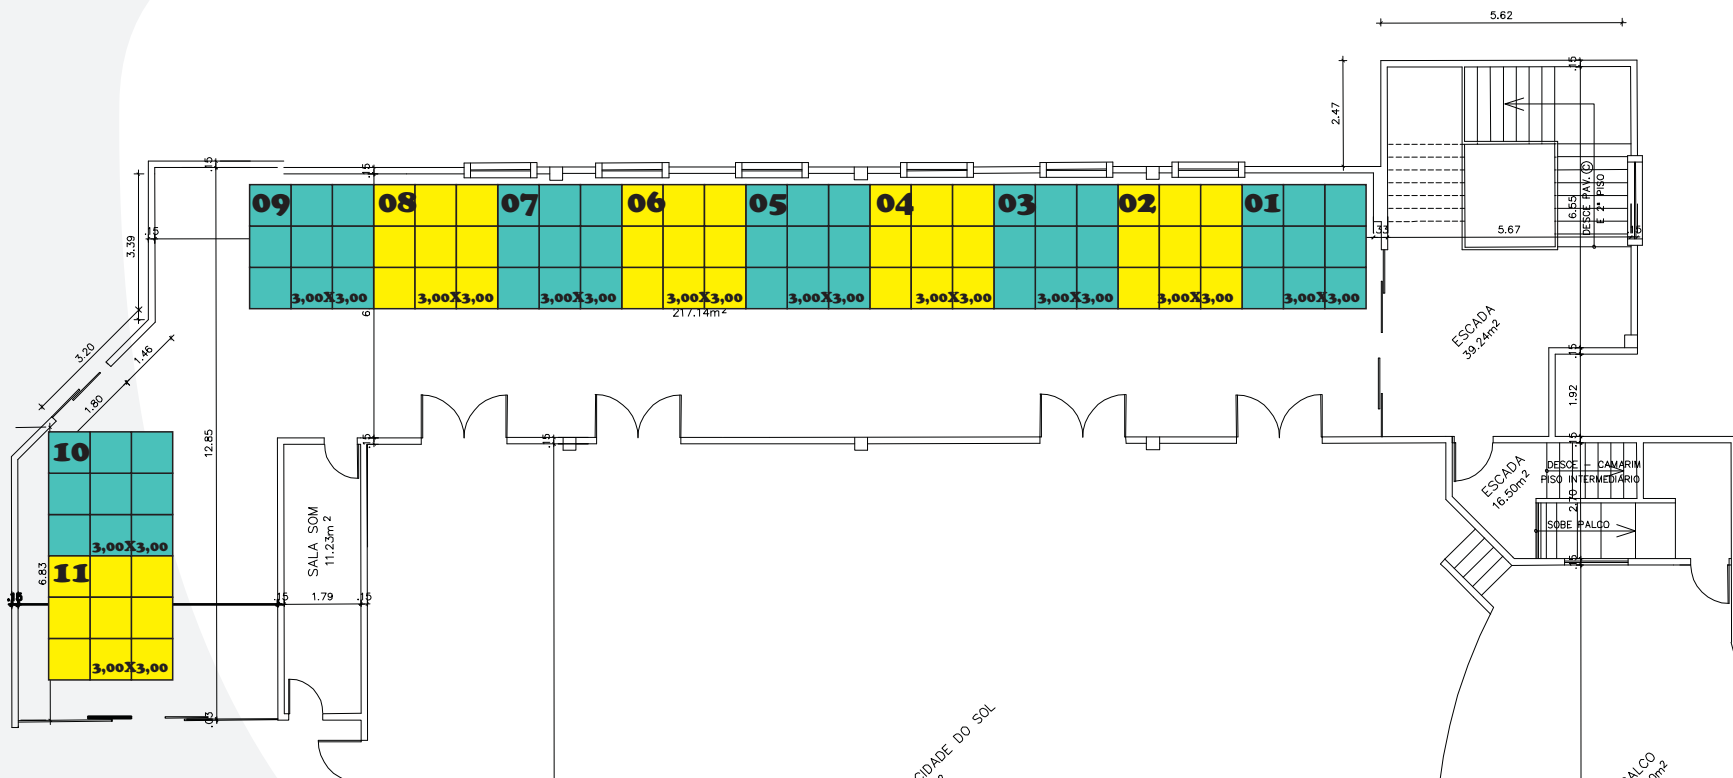

Alberto A C de Queiroga
 Celular: (083) 9974-5279 – 9187-0027 – 8759-4754
 E-mail: comercial3@brstands.com.br
 E-mail: albertoqueiroga@yahoo.com.br

Recife/PE - Rua Odorico Mendes, 573
 Campo Grande - CEP 52031-080
 (81) 3427-4960

MONTADORA: 	PROJETO: ACQUA CONSULTORIA	DENOMINAÇÃO: PLANTA BAIXA ZOOM	Nº DE PRANCHA:
	ÁREA CONSTRUÍDA: 99m²	EVENTO: XII SRHN	01
CLIENTE: ACQUA CONSULTORIA	PROPRIETÁRIO: ACQUA CONSULTORIA	DATA E LOCAL: 04 a 07 de Novembro de 2014 - Hotel Pirâmide - Natal/RN	
	APROVAÇÃO: SRA. ROSI CORREIA	DESENHO: ALBERTO A C DE QUEIROGA	DATA: MARÇO / 2014